COLLABORAZIONE: ARCH. FLORA MARTIGNON

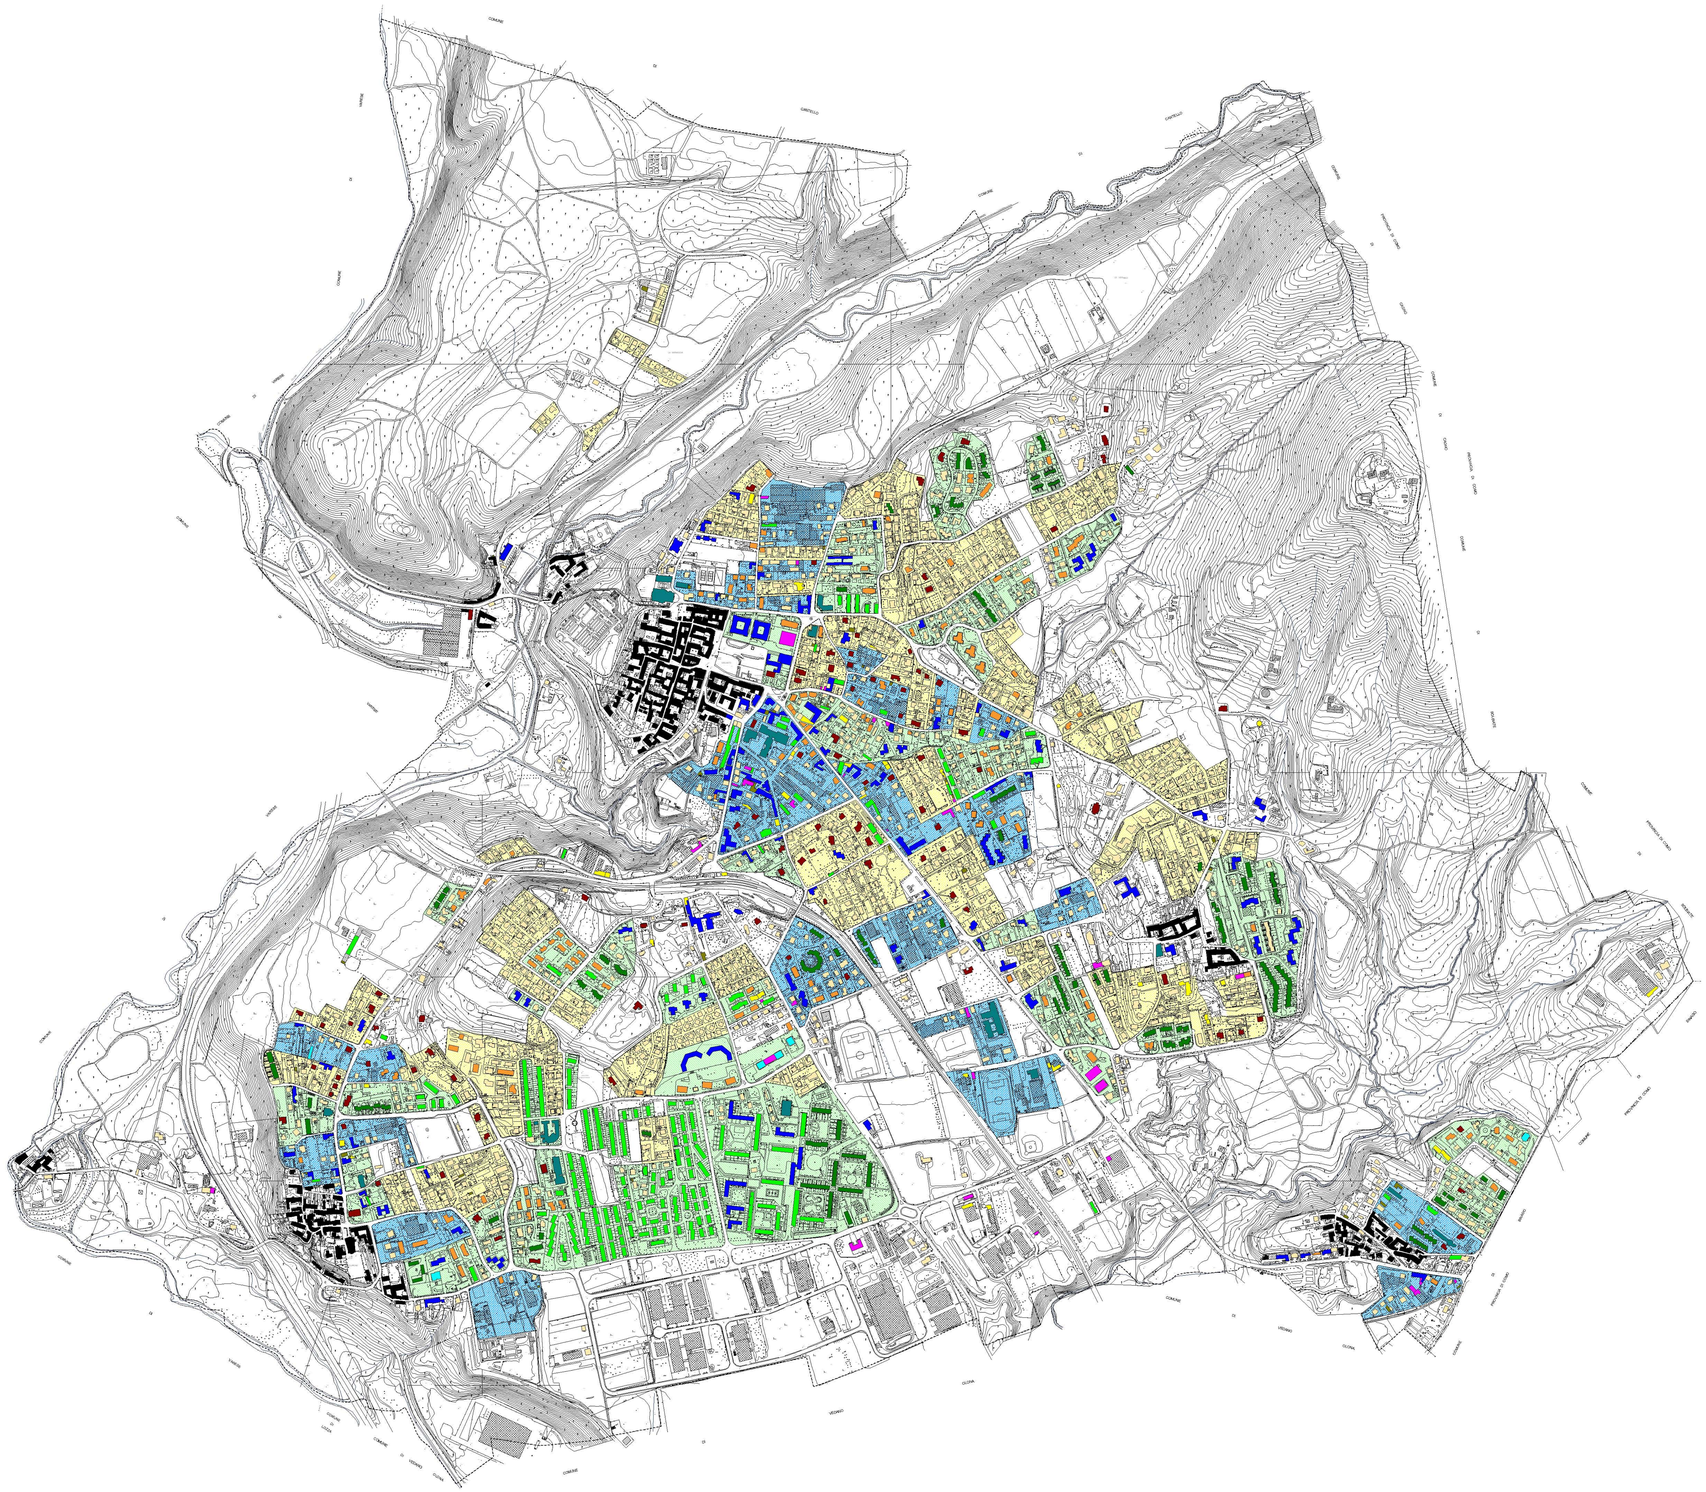

- TIPI EDILIZI STORICI IN GENERE (288)
- VILLA PADRONALE (106)
- TIPI EDILIZI ISOLATI, MONOFAMILIARI E BIFAMILIARI (1088)
- PALAZZINE (147)
- SCHIERA (85)
- IN LINEA (157)
- TORRE (6)
- BLOCCO (130)
- ALTRO TIPO EDILIZIO RESIDENZIALE (42)
- TIPO EDILIZIO ACCESSORIO (41)
- TIPO SPECIFICO PER PRODUZIONE O COMMERCIO (35)
- TIPO SPECIALE (18)
- ALTRI NON CLASSIFICABILI

- AMBITO CARATTERIZZATO DA TIPI EDILIZI STORICI
- AMBITO CARATTERIZZATO DA TIPI EDILIZI ISOLATI: VILLE, RESIDENZE MONO E BIFAMILIARI
- AMBITO CARATTERIZZATO DA TIPI EDILIZI AGGREGATI: LINEA, SCHIERA, TORRE, PALAZZINA, BLOCCO
- AMBITO PRIVO DI OMOGENEITA' TIPOLOGICA

COMUNE DI

MALNATE

PGT 2009-2013

PIANO DI GOVERNO DEL TERRITORIO

PdR 2009	PIANO DELLE REGOLE

A P P R O V A Z I O N E

PdR8.0 SCALA 1:5000	SISTEMA INSEDIATIVO RESIDENZIALE. TIPOLOGIA

EDIZIONE				

ALLEGATO ALLA DELIBERAZIONE DI C.C. n°..... DEL .....

Adozione	Deliberazione C.C. n° ..... del .....
Controdeduzioni	Deliberazione C.C. n° ..... del .....
Approvazione	Deliberazione C.C. n° ..... del .....
Pubblicazione	B.U.R.L. ..... n° ..... del .....
Entrata in vigore	.....

UFFICIO di PIANO del COMUNE di MALNATE
(istituito con Deliberazione di G.M. n° 331 del 30 novembre 2006)

Il Sindaco	Il Responsabile del Procedimento	Il Segretario Comunale

I PROGETTISTI

ing. Alberto Mazzucchelli
Ord. Ing. Prov. Varese n° 1625
SIA- società svizzera ingegneri e architetti n° 160796

arch. Roberto Pozzi
Ordine degli Architetti della Provincia di Varese n° 1017

arch. Maurizio Mazzucchelli
Ordine degli Architetti della Provincia di Varese n° 1213

arch. Massimiliano Filipozzi
Ordine degli Architetti della Provincia di Varese n° 1259

Maurizio Mazzucchelli
architetto

Alberto Mazzucchelli
ingegnere

Roberto Pozzi
architetto

partners
arch. Silvana Garegnani
ing. Marco Lanfranconi
arch. Flora Martignon
arch. Paola Ramella

Massimiliano Filipozzi
architetto

Studio Associato
INGEGNERIA
ARCHITETTURA
URBANISTICA

I-21040 Morazzone
Via Europa 54

Tel 0332 870777
Fax 0332 870888

info@saproject.it
www.saproject.it

Documento depositato presso la Società Italiana Autori ed Editori (SIAE) Tutti i diritti sono riservati. Vietata la riproduzione non autorizzata