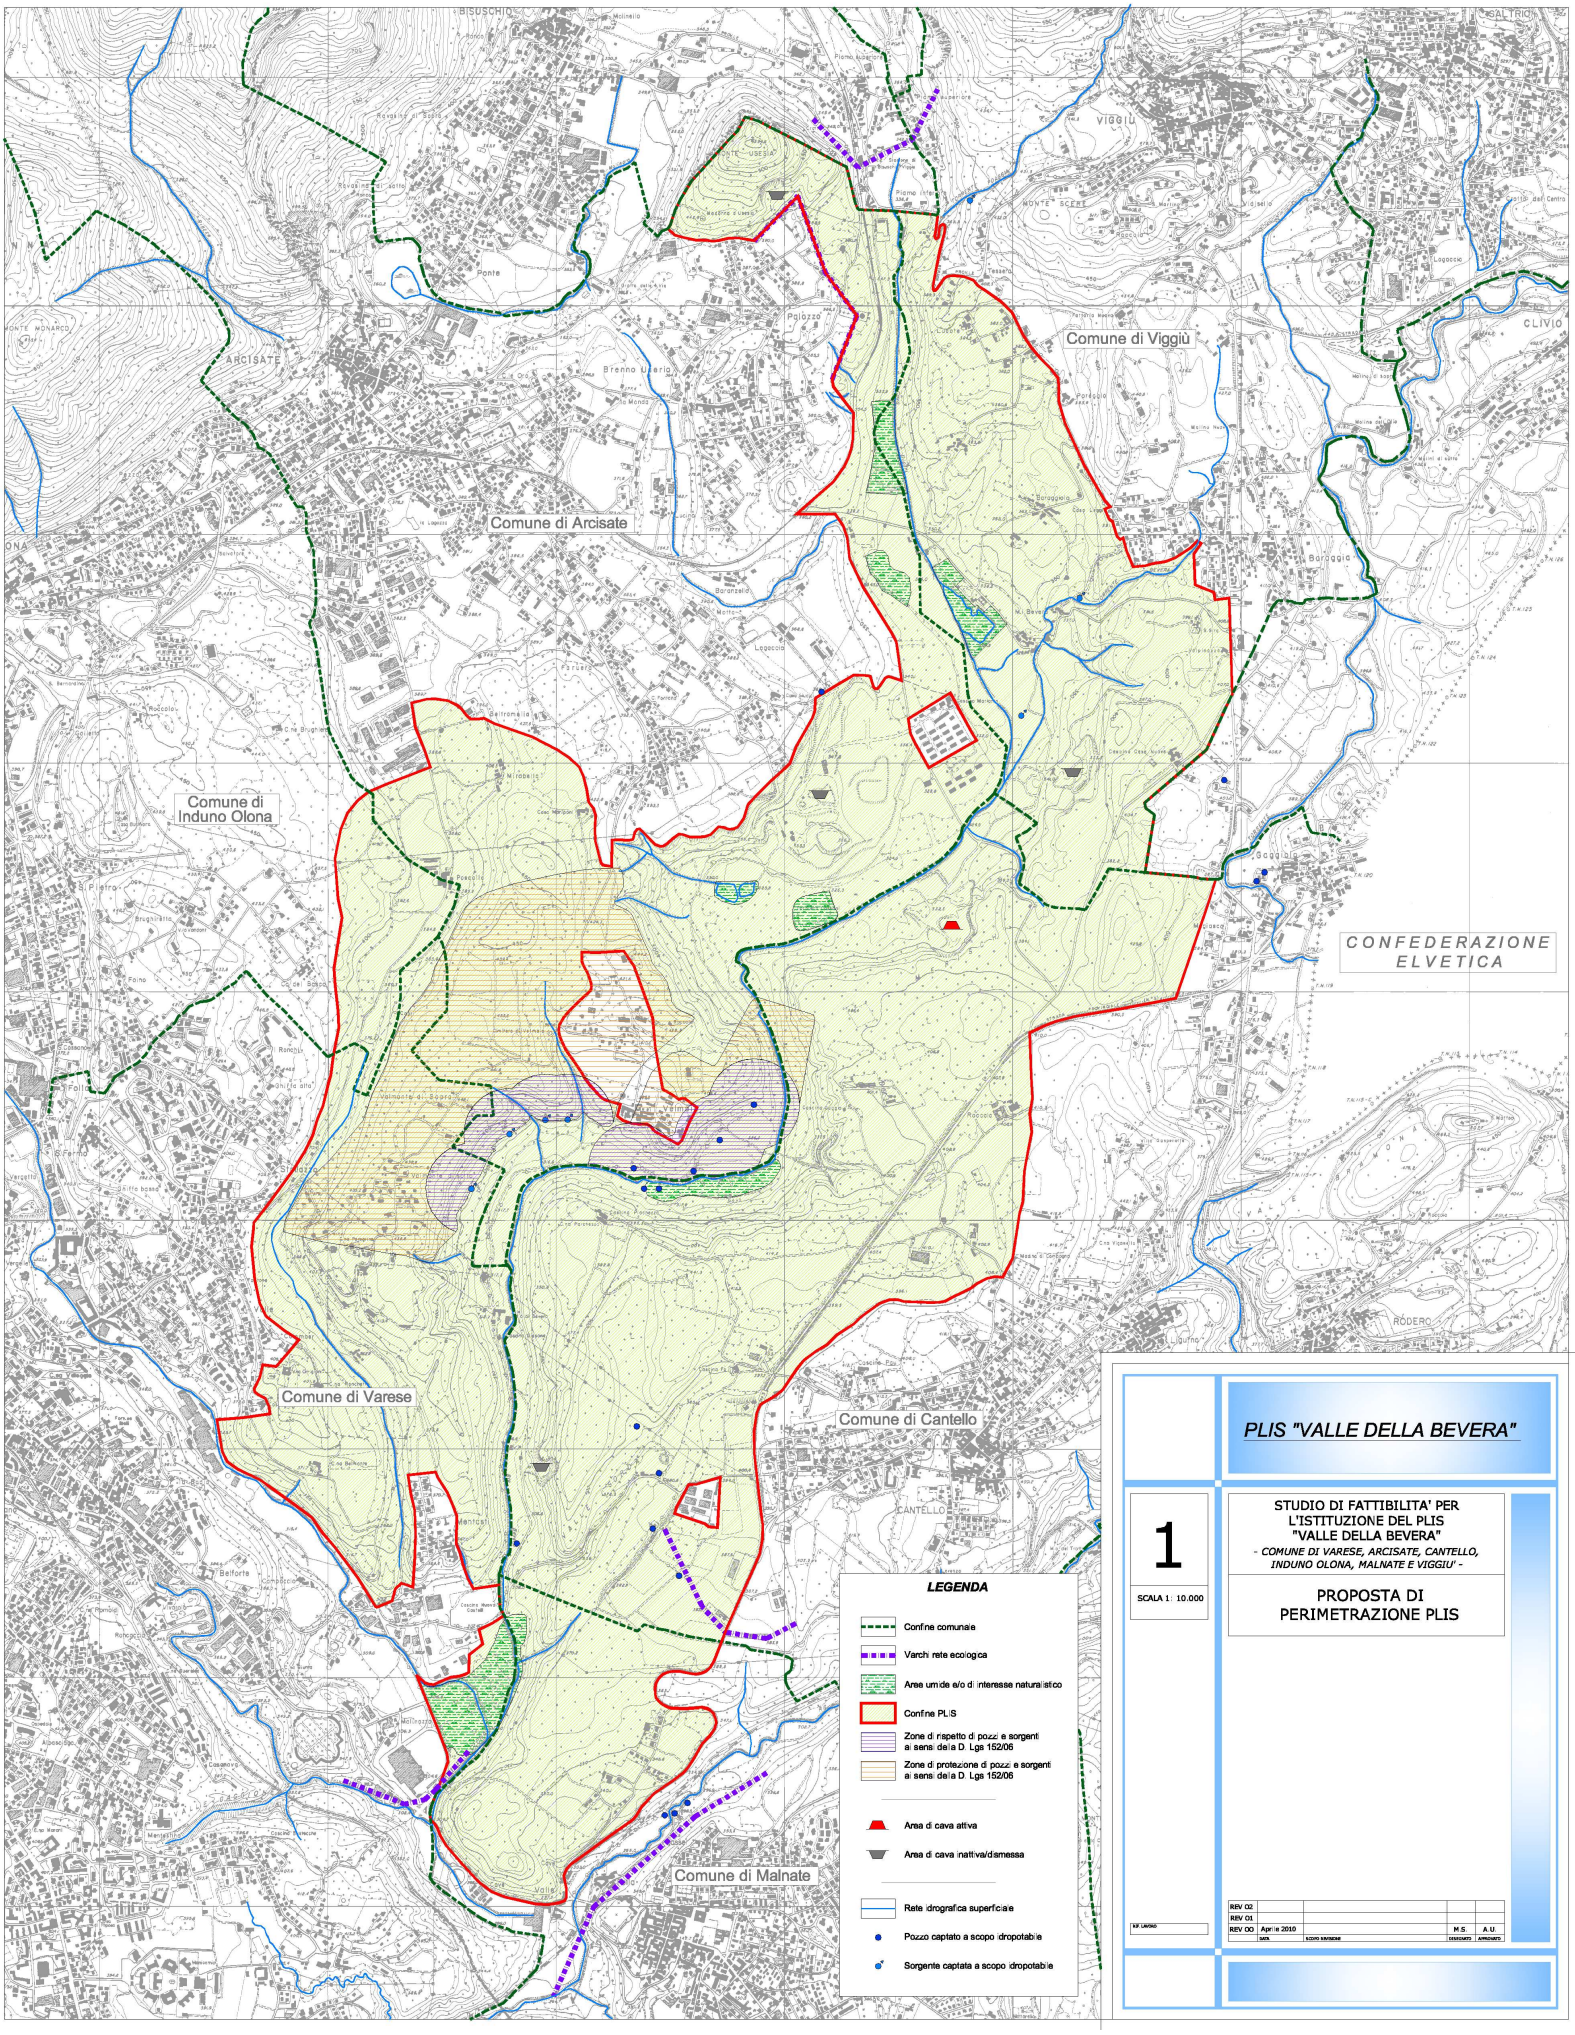

PLIS "VALLE DELLA BEVERA"

1

SCALA 1: 10.000

STUDIO DI FATTIBILITA' PER L'ISTITUZIONE DEL PLIS "VALLE DELLA BEVERA"

- COMUNE DI VARESE, ARCISATE, CANTELLO, INDUNO OLONA, MALNATE E VIGGIU' -

PROPOSTA DI PERIMETRAZIONE PLIS

REV 02					
REV 01					
REV 00	Aprile 2010			M.S.	A.U.
	DATA	SCOPO REVISIONE		DISEGNATO	APPROVATO

N° LAVORO