


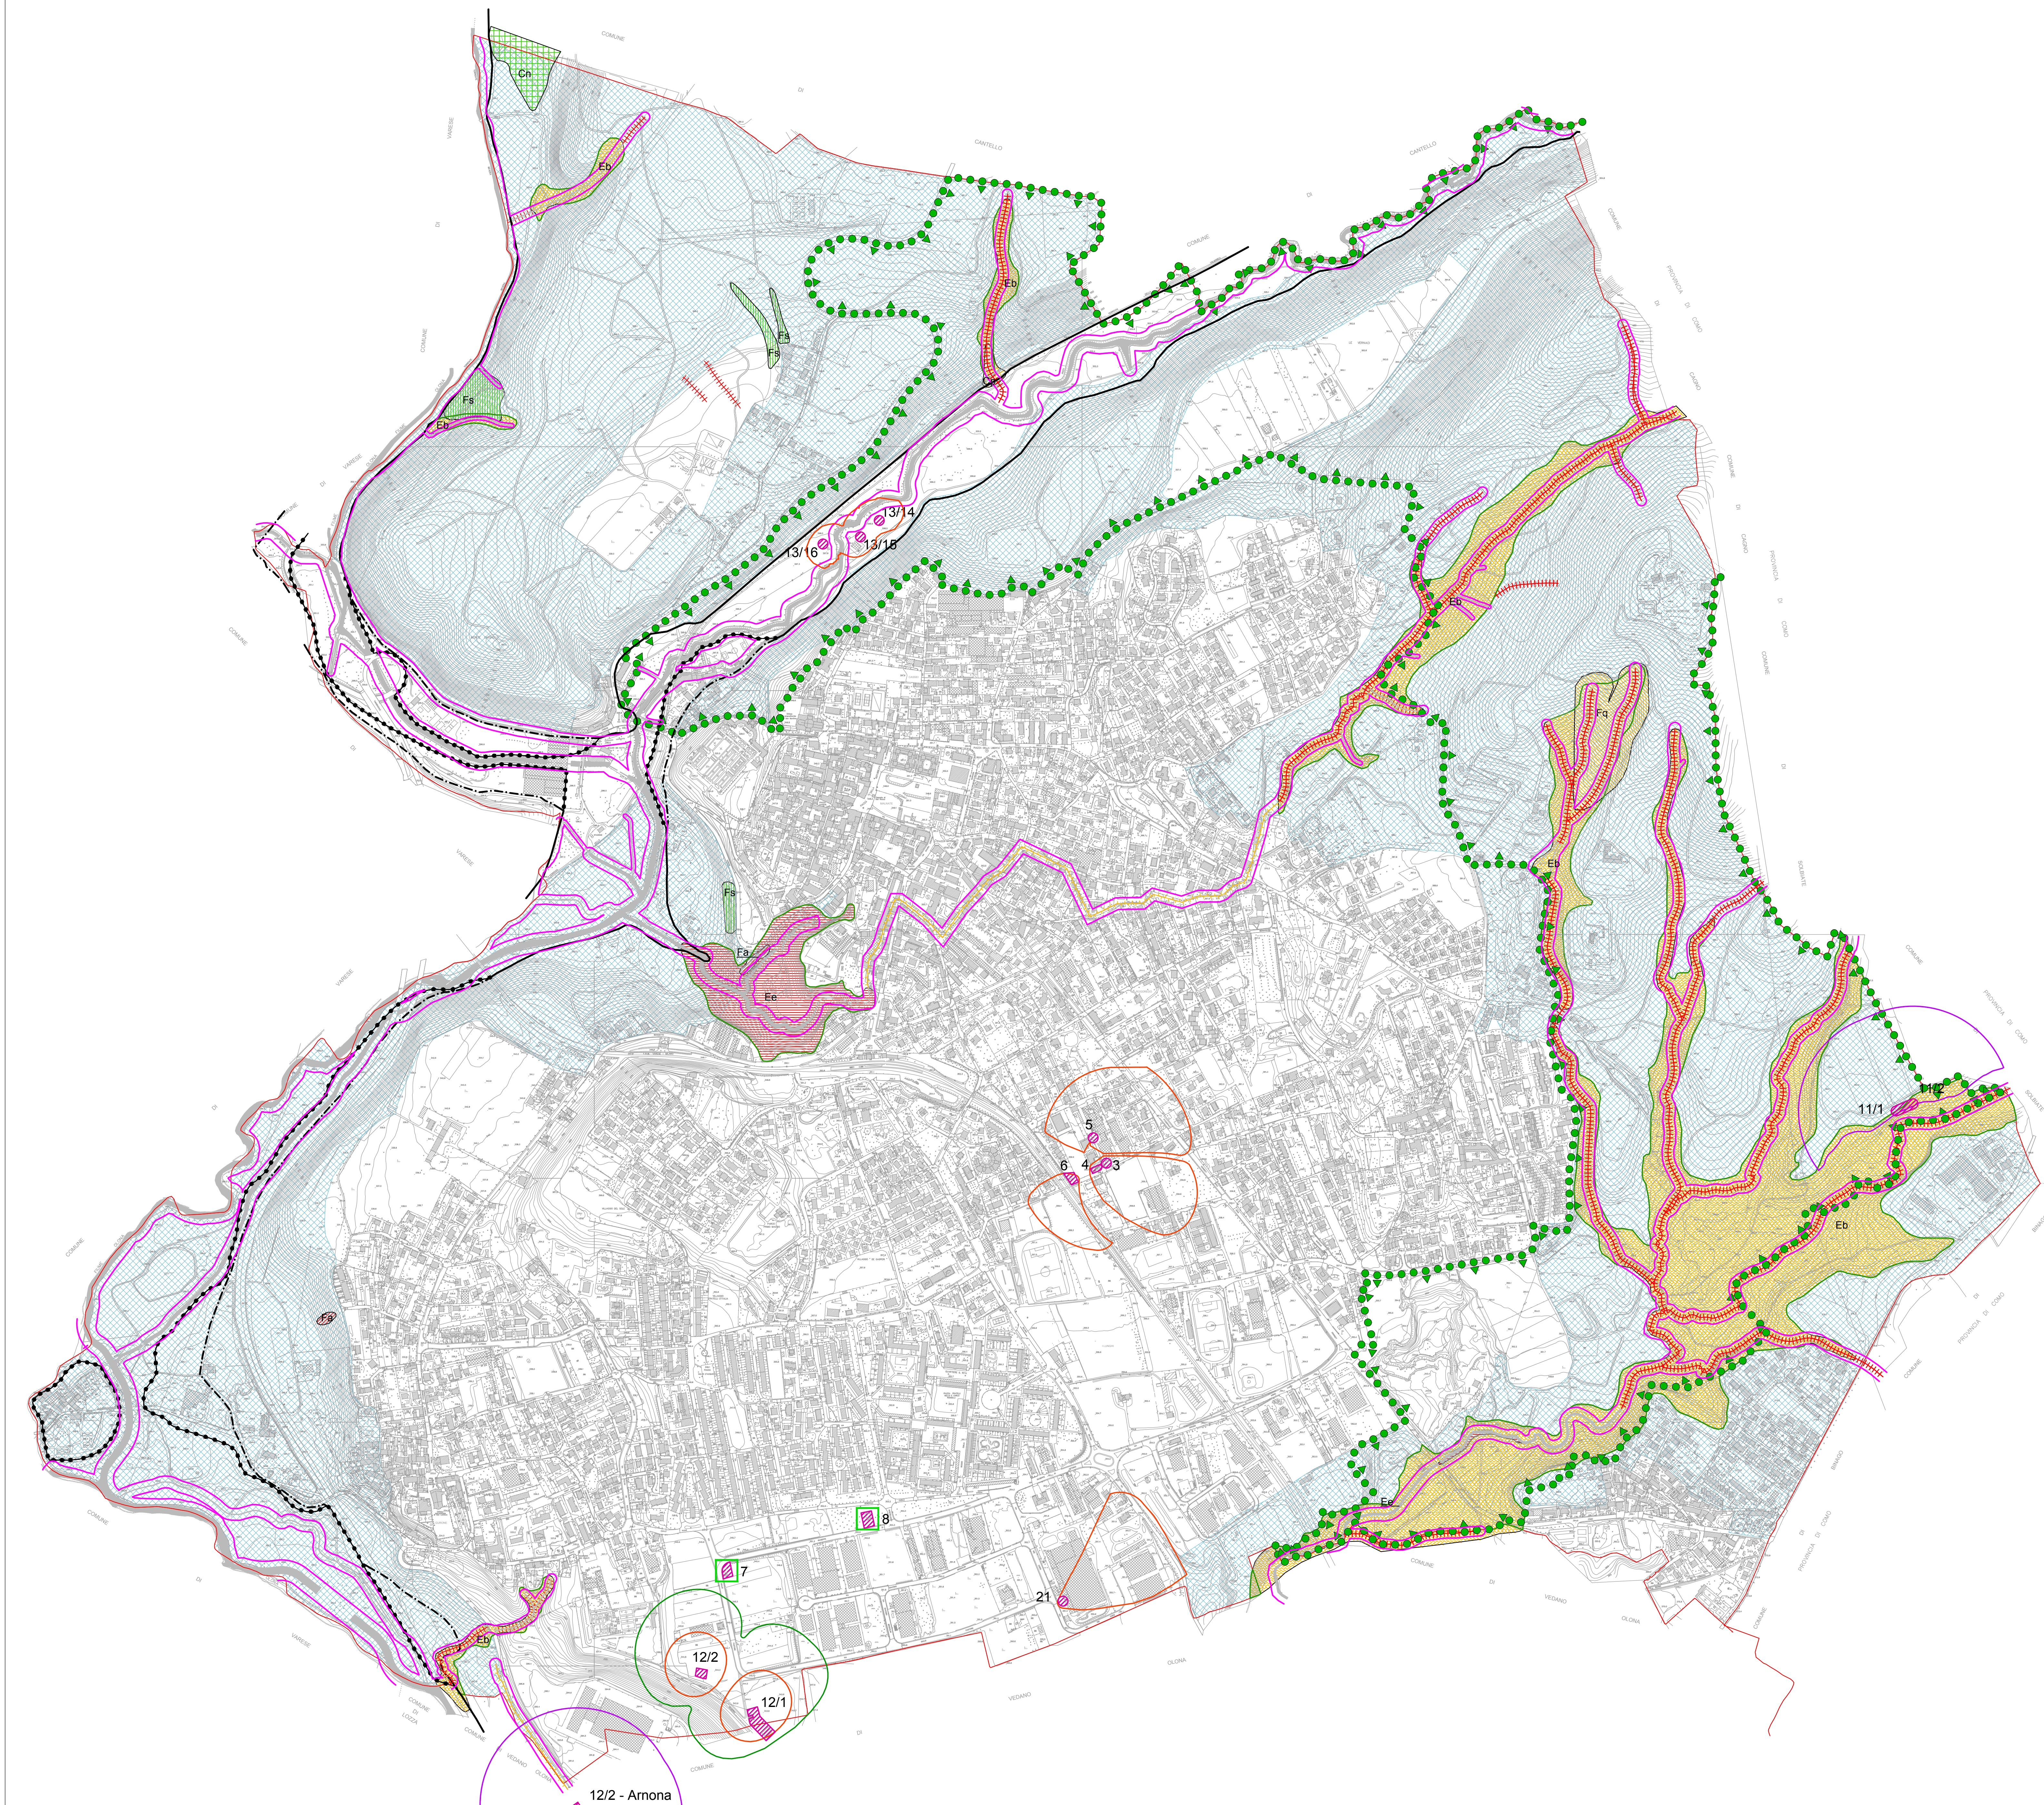

VINCOLI DERIVANTI DALLA PIANIFICAZIONE DI BACINO (L. 183/89)

DELIMITAZIONE DELLE FASCE FLUVIALI NORMATE DAL (PAI)
(PIANO STRALCIO PER L'ASSETTO IDROGEOLOGICO)

----- Limite esterno della fascia "A"
----- Limite tra la fascia "B" e "C"
----- Limite di progetto tra la fascia "B" e "C"
----- Limite esterno della fascia "C"

QUADRO DEL DISSESTO CON LEGENDA P.A.I.

- Fa** Aree interessate da frane attive - (pericolosità molto elevata)
- Fq** Aree interessate da frane quiescenti - (pericolosità elevata)
- Fs** Aree interessate da frane stabilizzate - (pericolosità media o moderata)
- Cd** Aree di conoide attiva o potenzialmente attiva parzialmente protetta (pericolosità elevata)
- Cn** Aree di conoide non recentemente riattivati o completamente protette da opere di difesa - (pericolosità media o moderata)
- Ee** Aree coinvolgibili dai fenomeni con pericolosità molto elevata
- Eb** Aree coinvolgibili dai fenomeni con pericolosità elevata
- Aree coinvolgibili dai fenomeni con pericolosità molto elevata (non perimetrate)
- Aree coinvolgibili dai fenomeni con pericolosità elevata (non perimetrate)

VINCOLI DI POLIZIA IDRAULICA

- Fascia di rispetto assoluto estesa a 4 o 10 m dagli argini**
fascia di in edificabilità assoluta estesa a 10 m dagli argini secondo quanto definito dal R.D. 523/1904 (eventualmente derogata a 4 m ove le condizioni locali lo consentono per sezione d'alveo molto ridotta)
- Fascia di pertinenza dei corsi d'acqua**
fascia individuata con criterio tecnico, comprendente le aree connesse agli alvei dei corsi d'acqua a regime torrentizio soggette a fenomeni di erosione accelerata delle sponde, approfondimento dell'alveo e trasporto solido soprattutto in occasione delle piene, nonché le aree che possono essere interessate da flussi ad elevata energia idraulica.

AREE DI SALVAGUARDIA DELLE CAPTAZIONI AD USO IDROPOTABILE

- Zona di tutela assoluta delle opere di captazione di acque destinate al consumo umano, recintata ed adibita esclusivamente ad opere di presa e a costruzioni di servizio (Art. 94 del D.Lgs. 152/06), e relativo numero identificativo del pozzo**
- Zona di rispetto delle opere di captazione di acque destinate al consumo umano (pozzi e sorgenti) definite con criterio geometrico nelle quali è vietato l'insediamento dei centri di pericolo definiti dall'art. 94 del D. Lgs. 152/06**
- Zona di rispetto definita con criterio idrogeologico (coincidente alla zona di tutela assoluta) per pozzi captanti acquiferi protetti (D.G.R. 15137/96) nelle quali si applicano le disposizioni del D.Lgs. 152/06, art. 94.**
- Zona di rispetto delle opere di captazione di acque destinate al consumo umano (pozzi) definita con criterio temporale (t = 60 gg, D.G.R. 15137/96) nelle quali è vietato l'insediamento dei centri di pericolo definiti dall'art. 94 del D. Lgs. 152/06**
- Zona di protezione proposta dei pozzi per acqua destinata al consumo umano definita con criterio temporale (t = 180 gg, D.G.R. 15137/96)**
- Vincolo idrogeologico (R.D. 3267/1923)**
- Limiti del Parco Locale di Interesse Sovracomunale della Valle del Lanza**



COMUNE DI MALNATE
Provincia di Varese

COMPONENTE GEOLOGICA, IDROGEOLOGICA E SISMICA DEL PIANO DI GOVERNO DEL TERRITORIO
(Art. 57 della L.R. 11 Marzo 2005, n. 12)

Carta dei vincoli

Tav. 12

Scala 1:5.000

Dott. Geol. Marco Parmigiani
Studi, consulenze e progetti nel settore della idrogeologia e geologia ambientale
Via R. Sanzio, 3 - Tradate (VA) Tel/ Fax 0331 - 810710
e_mail: parmig04@marcoparmigiani.191.it
C.F. PRM MRC 62H07 L319V - P. IVA n.02217070123

Settembre 2009
Aggiornamento
Agosto 2013