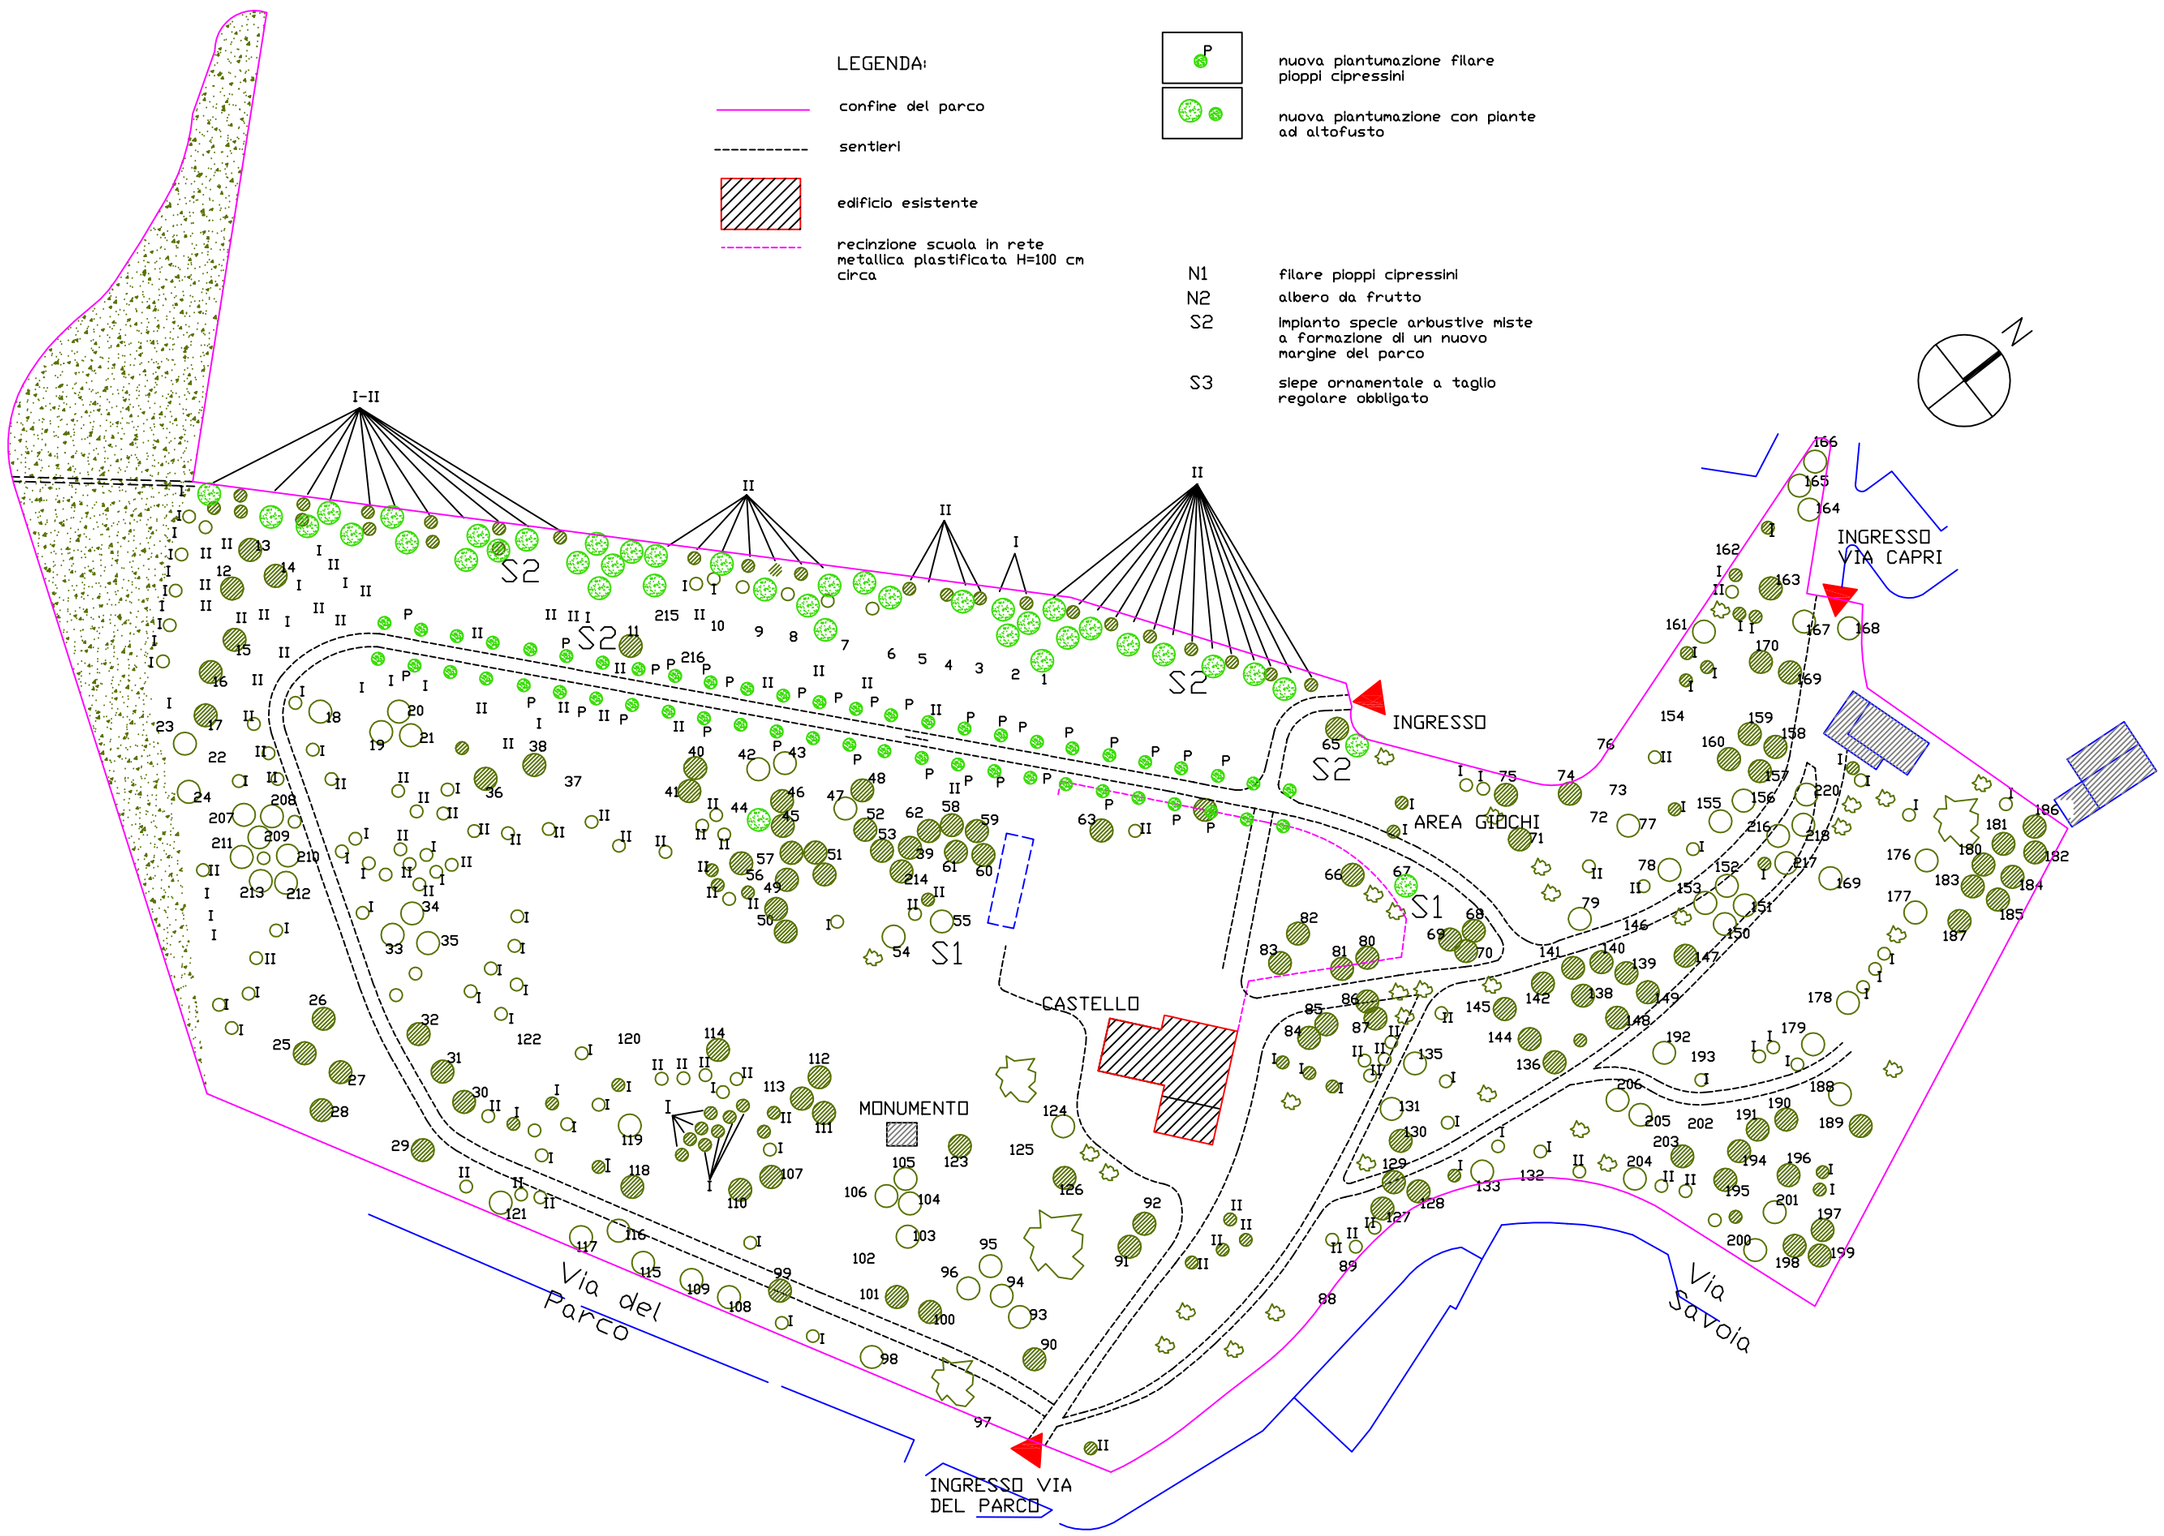

LEGENDA:

- confine del parco
- sentieri
- edificio esistente
- recinzione scuola in rete metallica plastificata H=100 cm circa
- P — nuova piantumazione filare pioppi cipressini
- nuova piantumazione con piante ad altofusto
- N1 — filare pioppi cipressini
- N2 — albero da frutto
- S2 — impianto specie arbustive miste a formazione di un nuovo margine del parco
- S3 — siepe ornamentale a taglio regolare obbligato

LEGENDA DELLE SPECIE ARBOREE ESISTENTI:

P
Populus nigra var. 'Italica'
1-10
Robinia psudoacacia
11
Cedrus deodara
12-14
Pinus nigra
15-17
Cedrus atlantica
18
Castanea sativa
19-21
Quercus rubra
22
Ailanthus altissima
23
Populus alba
24
Tilia spp.
25-32
Pinus sylvestris
33-35
Fagus sylvatica
36
Cupressus arizonica
37-38
Pinus pinea
39
Cupressus sempervirens
40-41
Cedrus deodara
42-43
Tilia spp.
44-46
Libocedrus decurrens
47
Paulownia tomentosa
48
Cedrus atlantica var. "Glauca"
49
Cupressus arizonica
50
Thuja plicata
51-53
Libocedrus decurrens
54-55
Acer platanoides
56-57
Cupressus arizonica
58-65
Cedrus deodara
66
Taxus baccata
67-68
Picea abies
69-70
Chamaecyparis lawsoniana
71
Cedrus atlantica var. "Glauca"
72-74
Picea abies
75
Abies alba
76
Robinia pseudoacacia
77
Prunus avium
78-79
Carpinus betulus
80-81
Prunus cerasifera "Pissardi"
82
Chamaecyparis lawsoniana
83
Thuja plicata
84
Cupressus sempervirens
85
Chamaecyparis lawsoniana
86-87
Abies alba
88-89
Pinus wallichiana
90
Cedrus atlantica
91-92
Libocedrus decurrens
93-96
Fagus sylvatica
97
Picea abies
98
Tilia spp.
99
Cupressus sempervirens
100-101
Cedrus atlantica
102-103
Celtis australis
104-106
Fagus sylvatica
107
Juniperus virginiana
108-109
Fagus sylvatica
110
Cedrus atlantica var. "Glauca"
111-113
Abies cephalonica
114
Cedrus atlantica var. "Glauca"
115-117
Platanus hybrida
118
Cryptomeria japonica
119
Tilia plathyphyllos
120
Cedrus atlantica var. "Glauca"
121
Tilia plathyphyllos
122
Cercis siliquastrum
123
Araucaria araucana
124
Fagus sylvatica
125-126
Pinus strobus
127-129
Chamaecyparis lawsoniana
130
Abies alba
131
Quercus robur
132
Robinia pseudoacacia
133
Tilia x petiolaris
134
Magnolia grandiflora
135
Quercus robur
136-145
Picea abies
146
Pinus strobus
147-149
Libocedrus decurrens
150-153
Fagus sylvatica
154
Robinia pseudoacacia
155-156
Carpinus betulus
157-160
Picea abies
161
Tilia platyphyllos
162-163
Cedrus atlantica
164-166
Carpinus betulus
167-168
Tilia plathyphyllos
169-170
Cedrus deodara
171
Fagus sylvatica
172-174
Carpinus betulus
175
Fraxinus excelsior
176-179
Populus alba
180-185
Picea abies
186
Tulpa plicata
187
Abies alba
188
Fagus sylvatica
189
Cedrus atlantica var. "Glauca"
190-191
Fraxinus excelsior
192
Fagus sylvatica
193
Robinia pseudoacacia
194-195
Picea abies
196
Abies alba
197-199
Picea abies
200
Fraxinus excelsior
201
Tilia plathyphyllos
202-203
Cedrus deodara
204
Fraxinus excelsior
205-206
Fagus sylvatica
206-213
Castanea sativa
214
Cupressus sempervirens
215-216
Acer platanoides
217- 219
Carpinus betulus
220
Fagus sylvatica

- arbusti
- conifere I e II classe diametrica (0-20 e 20-40 cm)
- conifere III classe diametrica (ø=>40 cm)
- robinieto
- latifoglie I e II classe diametrica (0-20 e 20-40 cm)
- latifoglie III classe diametrica (ø=>40 cm)
- P — pioppo cipressino

COMUNE DI MALNATE

Planimetria Parco I° Maggio

tav. N°
1

Data
Marzo 2003

Scala
1:500